


S-AA' SECCIÓN A-A'
A' ESC. 1:75

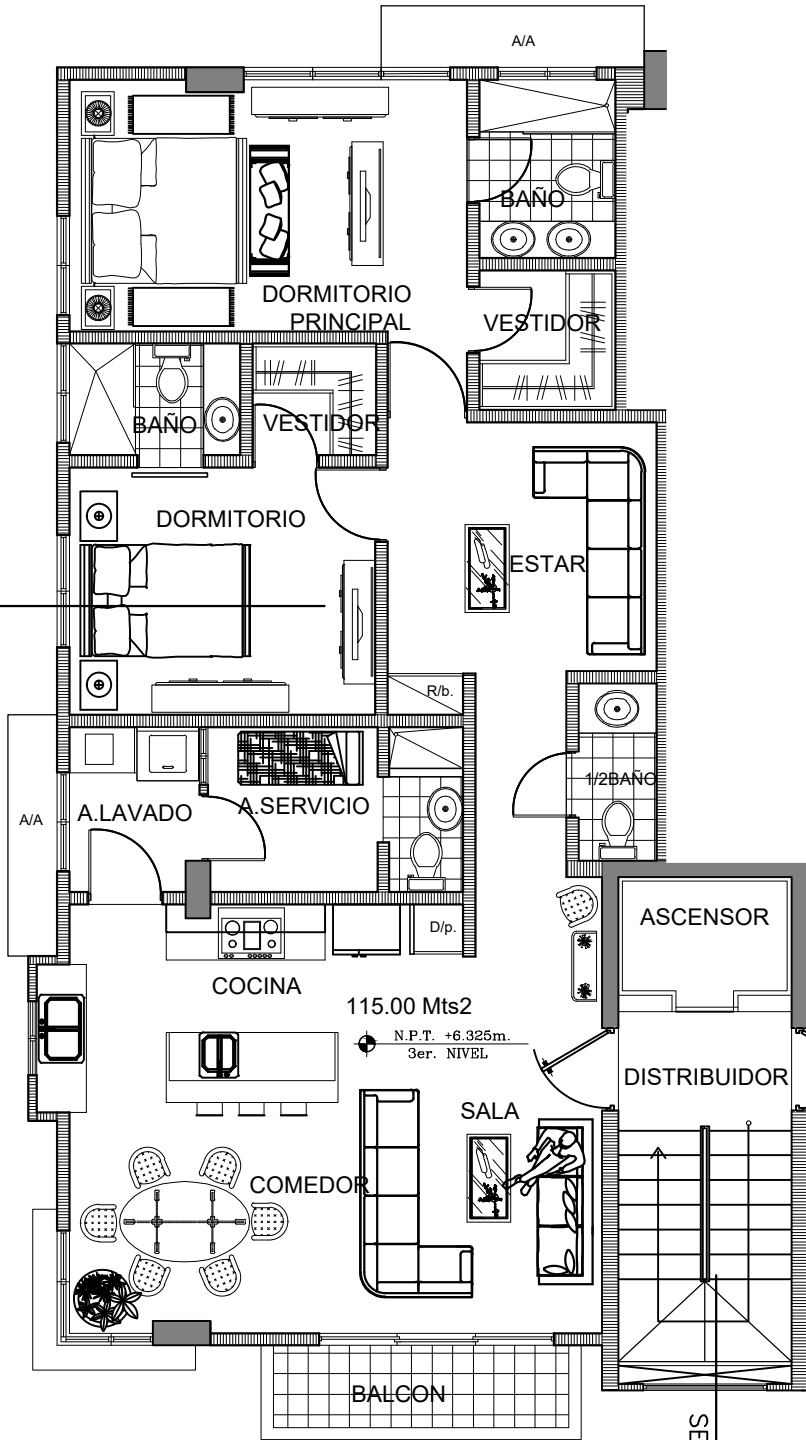

ESC. 1:75
SECCIÓN B-B'
B'